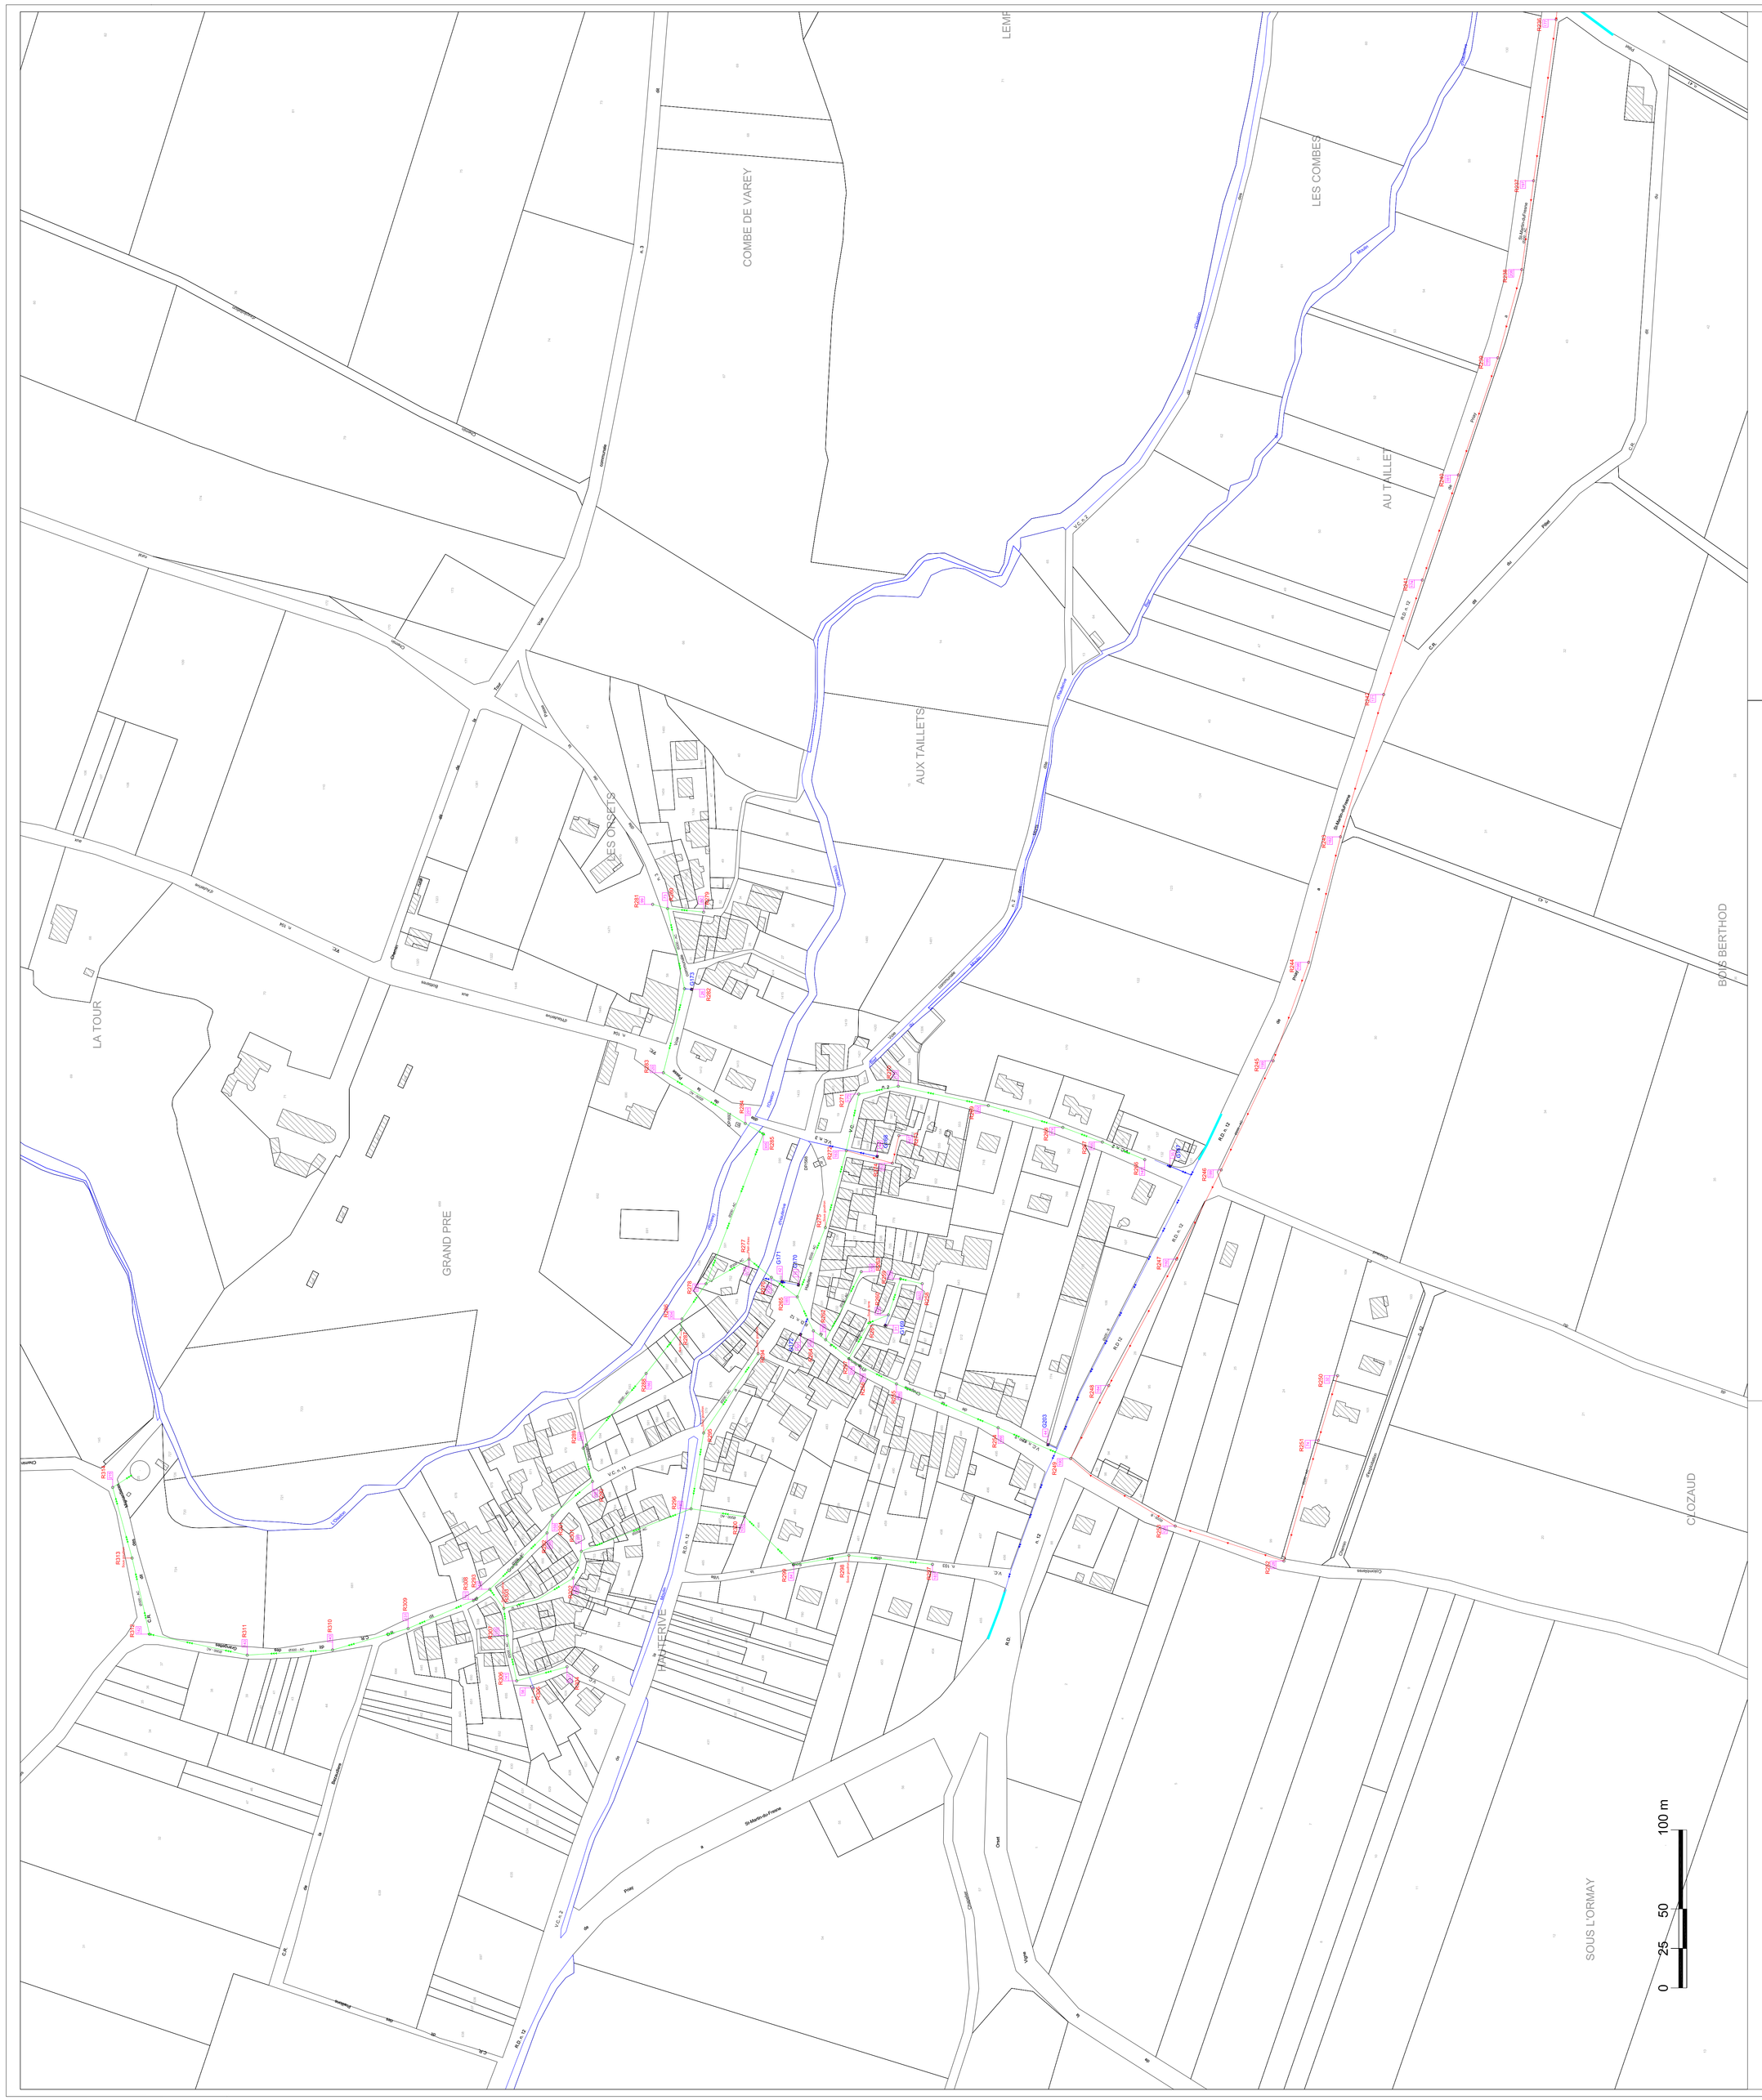

LEGENDE

- Réseaux unitaire
- Réseaux eaux usées
- Réseaux eaux pluviales
- Tracé de réseau non vérifié
- Fin de tracé de réseau non visible
- Point de mesure
- Branchement privé
- Diamètre de la canalisation (Ø 300)
- Regard (numéro d'ouvrage)
- Profondeur de l'ouvrage (125)
- Avaloir à grille (numéro ouvrage)
- Avaloir à bouche
- Poste de refoulement
- Chasse
- Déversoir d'orage

N

Echelle : 1/1500

NOTES

Levé le :
Par :

Projet du : 09/2003
Dessinateur : Auriac Isabelle

NB : Le fond cadastral digitalisé et utilisé comme support de cartographie n'est donné qu'à titre indicatif.
Les levés et les cartographies réalisés ne sont utilisables que dans le cadre de cette étude et pour une diffusion restreinte.
Toute reproduction totale ou partielle de ce document est interdite.
Les limites cadastrales ne doivent pas faire l'objet d'une quelconque utilisation foncière ou cartographique.

N1	Version 1	12/01/2004
N2	Version 2	24/07/2004

ATLAS Ingénierie Conception Exécution

INGENIERIE, ETUDES TECHNIQUES
CONCEPTION & MAÎTRISE D'OEUVRE

AU SERVICE DE VOS PROJETS D'AMENAGEMENT

Département : AIN

Commune : SAINT JEAN LE VIEUX

Maître d'ouvrage : DDAF de l'Ain

- MISSION -

Schéma Directeur d'Assainissement

1/3

Projet
Localisation des eaux claires parasites

Date
25/07/2004

Contrôle : D. Balleur

ATLAS I.C.E.
Centre d'Activités du Pré Lion
Route de Jujurieux
01 460 L'ABERGEMENT DE VAREY

Tél : (33).4.74.37.14.70.
Fax : (33).4.74.37.14.79.
E-mail : atlas-ice@easynet.fr